


NUMERI UTILI			
PRONTOSOCORSO	112	TEL. 0933 31868	
VIGILI DEL FUOCO	112	TEL. 0933965602	
CARABINIERI	112	TEL. 0933963102	
ASP AMBULATORIO		TEL. 0933963006	
POLIZIA MUNICIPALE		TEL. 0933801919	
PROTEZIONE CIVILE		TEL. 0933963602	
CORPO FORESTALE		TEL. 0933 961853	
ENEL GUASTI		TEL.803500	
GAS ITALGAS		TEL. 800900999	

SEGNALLETICA DI SICUREZZA ED ATTREZZATURE ANTINCENDIO	
 Estintore	 Uscita emergenza
 Manichetta UNI 45	 Percorso/uscita di emergenza verso sinistra
 Attacco UNI 70	 Percorso/uscita di emergenza verso destra
 Valvola Gas Metano	 Cassetta di Primo Soccorso
 Valvola Impianto Idrico	 Punto di Raccolta
 Rivoltatori di Fumo	 Percorso di evacuazione 1°
 Interruttore di Emergenza	 Percorso di evacuazione 2°
 Quadro elettrico	 Persone provenienti dal Piano Superiore
 Divieto di usare l'ascensore	 Voi siete qui

PIANO D'EMERGENZA I.C. "MAZZARRONE-LICODIA EUBEA" PLESSO "E. MAJORANA" MAZZARRONE (CT)

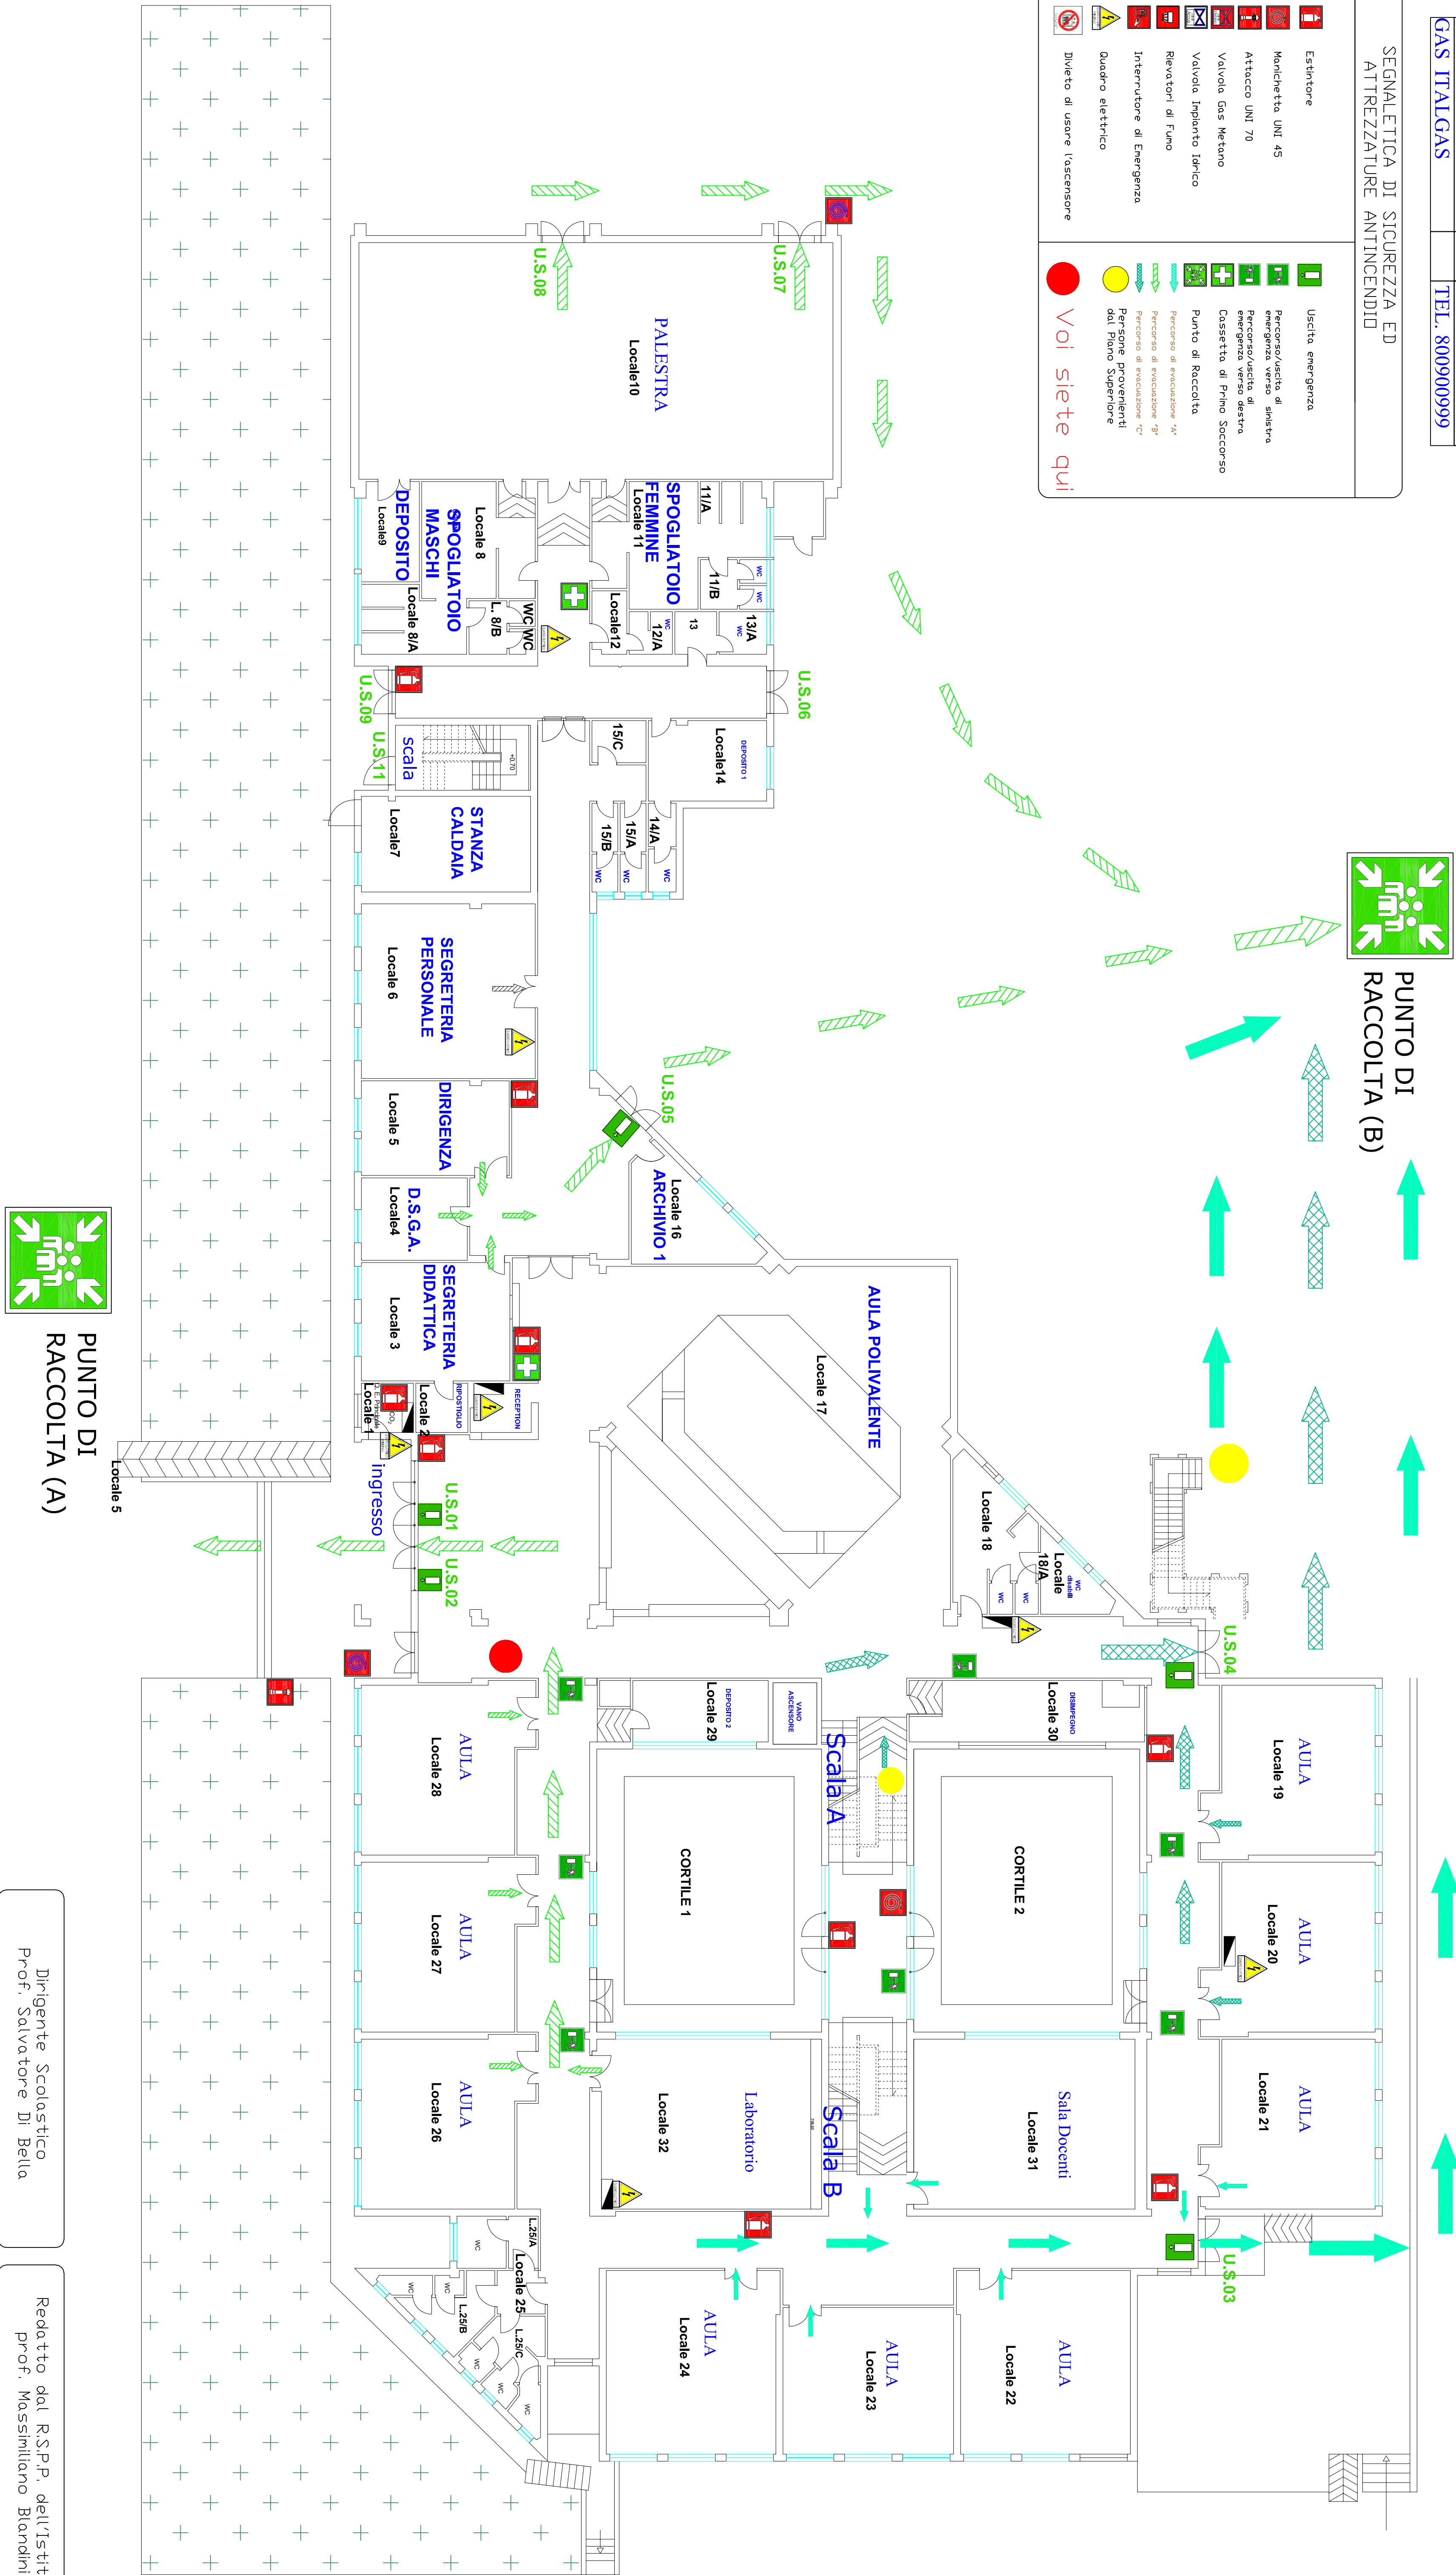

Dirigente Scolastico
Prof. Salvatore Di Bella

Redatto dal R.S.P.P. dell'Istituto
Prof. Massimiliano Bianchini